


NEBOVIDY

PASPORT MÍSTNÍCH KOMUNIKACÍ

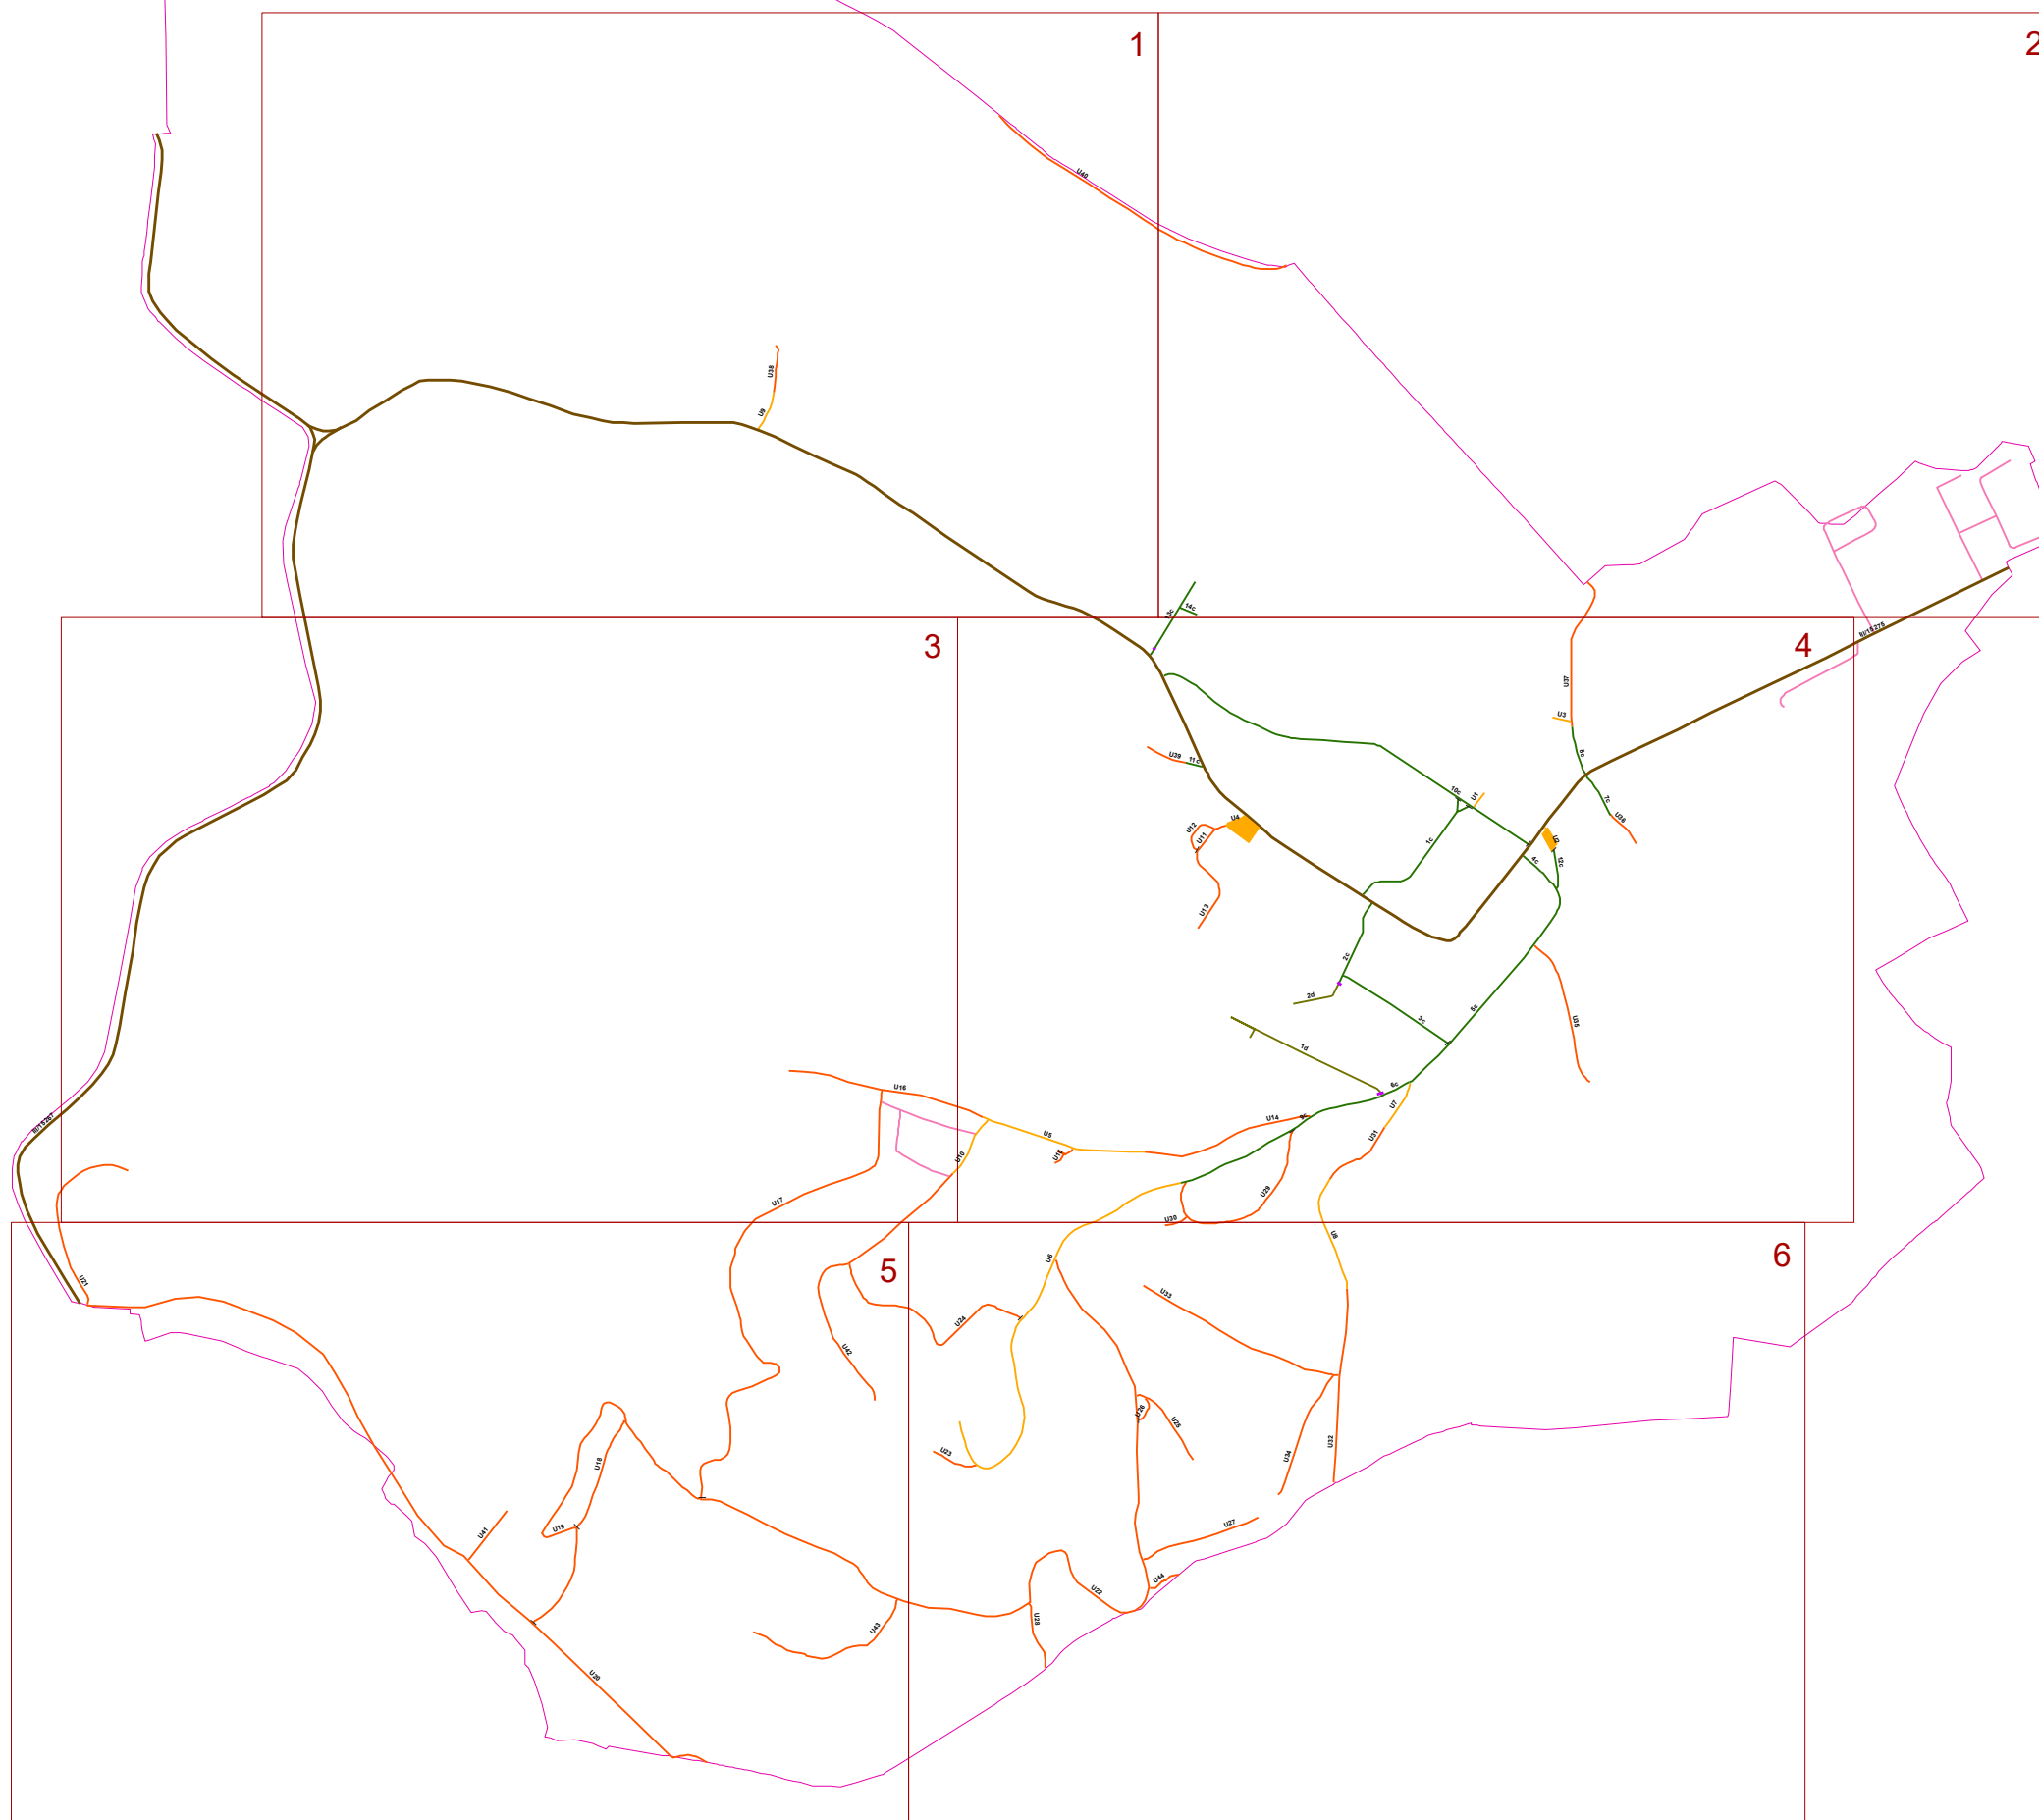


Legenda

komunikace

-  krajská
-  místní - III. třída
-  místní - IV. třída - obytná zóna
-  účelová
-  účelová - neuzpevněná
-  účelová - soukromá
-  stavební prah

ostatní

-  hranice katastrálního území

NAVRHOVAL: Ing. VLADIMÍR OTEVŘEL	VYPRACOVAL: RADEK SLÁMA	KONTROLOVAL: Ing. VLADIMÍR OTEVŘEL	ZPRACOVATEL: VERTIGIA s.r.o. VÍDEŇSKÁ 546/55 639 00 BRNO obchod@vertigia.cz
INVESTOR ZAKÁZKY: OBEC NEBOVIDY			
NÁZEV ZAKÁZKY: PASPORT MÍSTNÍCH KOMUNIKACÍ PRO OBEC NEBOVIDY			
OBSAH VÝKRESU: MÍSTNÍ KOMUNIKACE			DATUM: 25.9.2025 ZAKÁZKA Č.: ZK25-004 MĚŘITKO: 1:10 000 VÝKRES Č.: 2-0