POLICIE ČESKÉ REPUBLIKY
KRAJSKÉ ŘEDITELSTVÍ POLICIE
JIHOMORAVSKÉHO KRAJE
Specializované pracoviště
dopravního inženýrství BM a BO
611 32 Brno, Kounicova 24

1a. DOPLNĚK K PASPORTU DOPRAVNÍHO ZNAČENÍ

V OBCI

NEBOVIDY

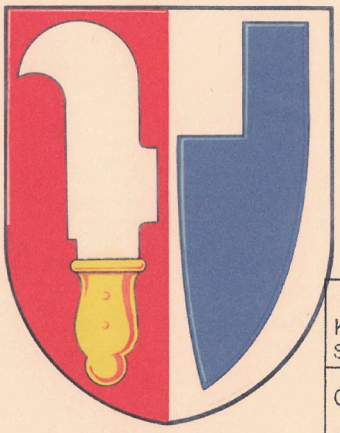

POLICIE ČESKÉ REPUBLIKY
Krajské ředitelství policie Jihomoravského kraje
Specializované pracoviště dopravního inženýrství BM a BO

Odsouhlaseno dne: 20 -04- 2016
Pod č.j.: KRPB- 94928- 1 /ČJ-2016 0600DI
Dle § ——— zák. č. 13/1997 Sb.
§ 77 ——— zák. č. 361/2000 Sb.
Platnost do: / Podpis:

Zodp. projektant: **Ing. Vladimír Otevřel**
Vypracoval: **Jan Andrysík**
Kontroloval: **Libor Čuma**

Urbania

Ořechov, 3/2016
ZK15-1786

NEBOVIDY
1. DOPLNĚK

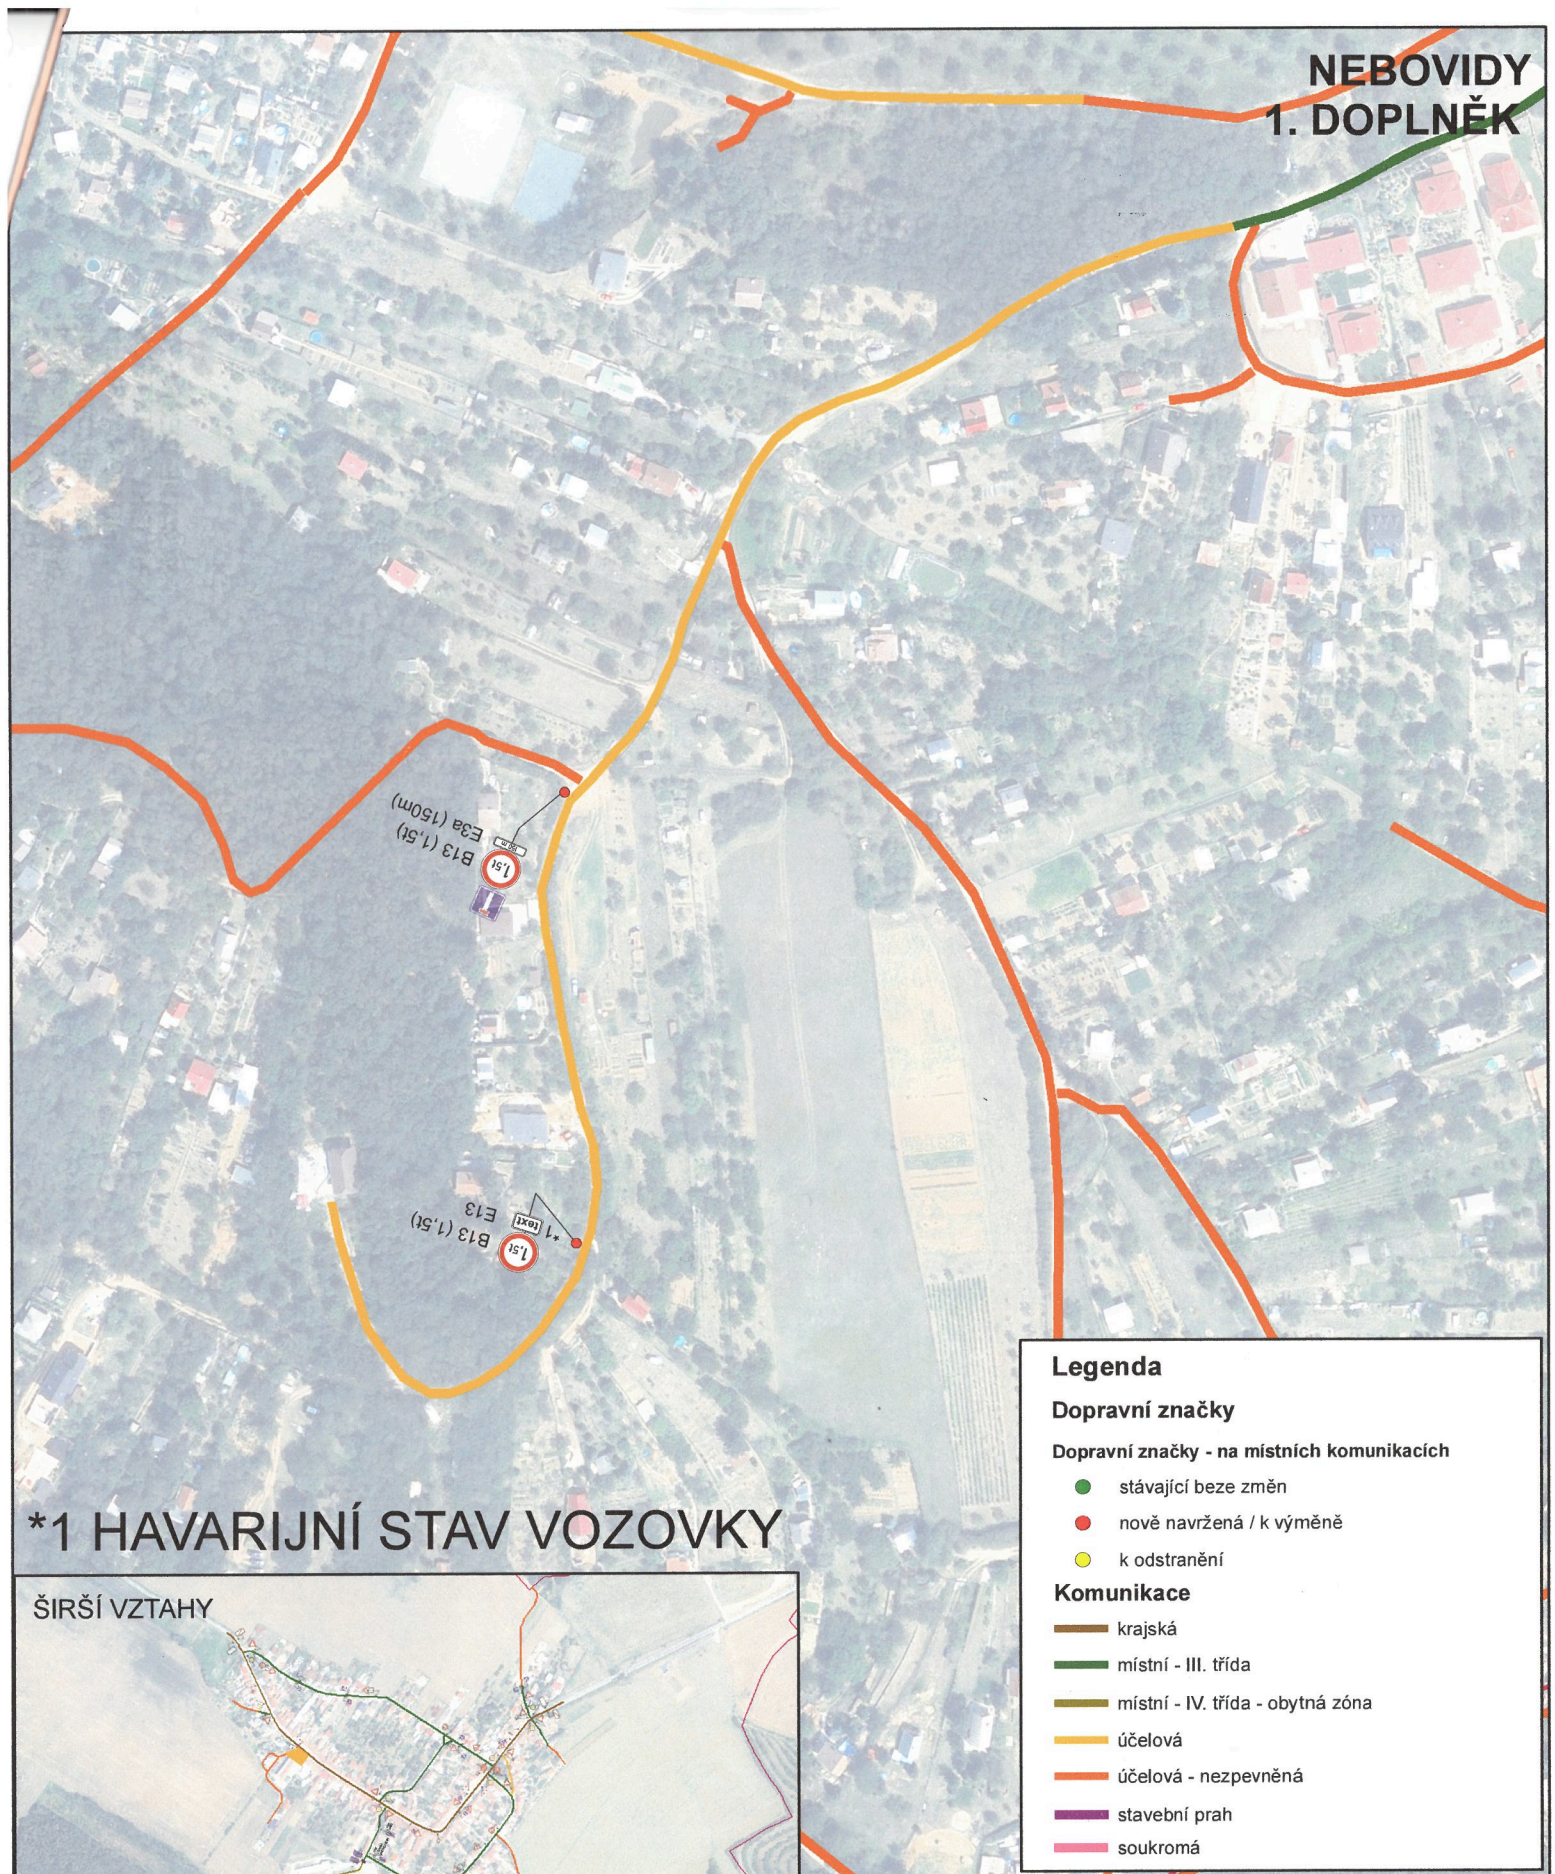

*1 HAVARIJNÍ STAV VOZOVKY

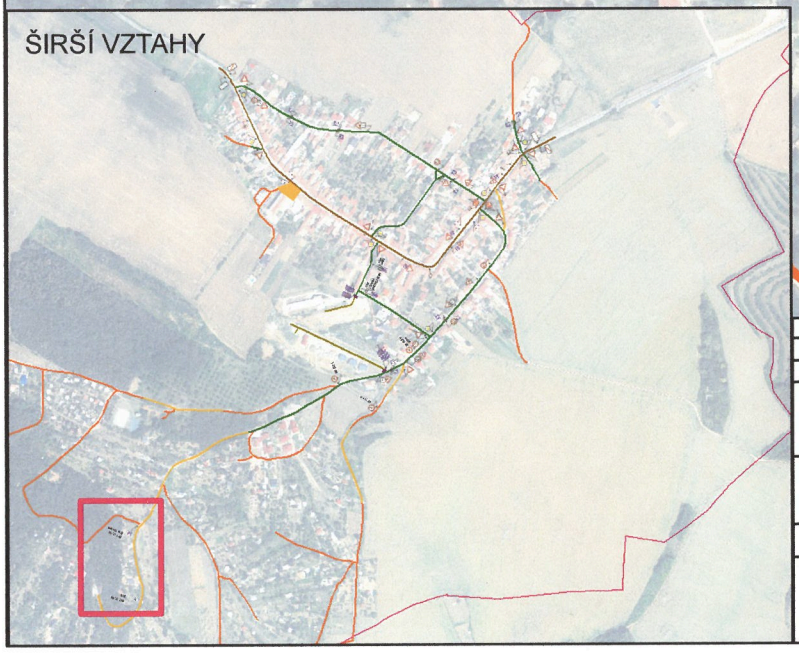

Legenda

Dopravní značky

Dopravní značky - na místních komunikacích

- stávající beze změn
- nově navržená / k výměně
- k odstranění

Komunikace

- krajská
- místní - III. třída
- místní - IV. třída - obytná zóna
- účelová
- účelová - nezpevněná
- stavební prah
- soukromá

NAVRHOVAL:	VYPRACOVAL:	KONTROLOVAL:
ING. V. OTEVŘEL	JAN ANDRYSÍK	LIBOR ČUMA

INVESTOR ZAKÁZKY:
OBEC NEBOVIDY

NÁZEV ZAKÁZKY:
1. DOPLNĚK K PASPORTU DOPRAVNÍHO ZNAČENÍ V OBCI NEBOVIDY

ZPRACOVATEL:
URBANIA s.r.o.
HLAVNÍ 21
664 48 MORAVANY

provozovna: ul. Syrovická, ev. č. 130
664 44 OŘECHOV
TEL.: 547 217 955
obchod@urbania.cz

DATUM: 18.3.2016
MĚŘÍTKO: 1:2 500
ZAKÁZKA Č.: ZK15-1786

VÝKRES:
CÍLOVÝ STAV DOPRAVNÍHO ZNAČENÍ

VÝKRES Č.: 1