

VÝKAZ DOSAVADNÍHO A NOVÉHO STAVU ÚDAJŮ KATASTRU NEMOVITOSTÍ


Dosavadní stav				Nový stav											
Označení pozemku parc. číslem	Výměra parcely		Druh pozemku Způsob využití	Označení pozemku parc. číslem	Výměra parcely		Druh pozemku Způsob využití	Typ stavby Způsob využití	Způsob určení výměr	Porovnání se stavem evidence právních vztahů					
	ha	m ²			ha	m ²				Způsob využití	Způsob využití	Díl přechází z pozemku označeného v katastru nemovitostí	dřívější poz. evidencí	Číslo listu vlastnictví	Výměra dílu
												ha	m ²		
909/8	4	89	travní p.	909/8	4	66	travní p.		2	909/8		582		4	66
909/9	2	54	ostat. pl. jiná plocha	909/9	2	13	ostat. pl. jiná plocha		2	909/9		582		2	13
909/15		13	ostat. pl. ostat. komunikace	zaniká											
909/16		13	ostat. pl. ostat. komunikace	zaniká											
913/1	42	09	ostat. pl. ostat. komunikace	913/1	47	92	ostat. pl. ostat. komunikace		0	909/8	582			21	a
										909/9	582			41	b
										909/15	582			13	celá
										909/16	582			13	celá
										913/1	10001	41		82	c
										916/7	10001	5	16		celá
										916/8	10001		6		d
														47	92
				913/5		18	ostat. pl. jiná plocha		2	913/1	10001				18
				913/6		9	ostat. pl. jiná plocha		2	913/1	10001				9
916/7	5	16	lesní poz.	zaniká											
916/8		88	lesní poz.	916/8		82	lesní poz.		2	916/8	10001			82	
1235/2	8	14	zahrada	1235/2	7	96	zahrada		2	1235/2	38		7	96	
				1235/7		18	ostat. pl. ostat. komunikace		2	1235/2	38			18	
*1)	63	96		*1)	63	94									

*1) Rozdíl -2 m² vznikl zaokrouhlením nových výměr (bod 14.7b přílohy vyhlášky č. 357/2013 Sb.)

Výkaz údajů o bonitovaných půdně ekologických jednotkách (BPEJ) k parcelám nového stavu

Parcelní číslo podle		Kód BPEJ	Výměra		BPEJ na dílu parcely	Parcelní číslo podle		Kód BPEJ	Výměra		BPEJ na dílu parcely
katastru nemovitostí	zjednodušené evidence		ha	m ²		katastru nemovitostí	zjednodušené evidence		ha	m ²	
909/8		22914		4 66							
1235/2		22914		74							
		22954		7 22							

GEOMETRICKÝ PLÁN pro rozdělení pozemku a změnu hranice pozemku	Geometrický plán ověřil autorizovaný zeměměřický inženýr	Stejnopis ověřil autorizovaný zeměměřický inženýr:	
		Jméno, příjmení: Ing. Čestmír Ryšavý	Jméno, příjmení:
		Číslo položky seznamu autorizovaných zeměměřických inženýrů: 965/1995	Číslo položky seznamu autorizovaných zeměměřických inženýrů:
		Dne: 9.7.2024 Číslo: 256/2024	Dne: Číslo:
		Náležitosti a přesnosti odpovídá právním předpisům.	
Vyhotovitel: Ing. Čestmír Ryšavý geodetické práce Komenského 86 Židlochovice tel. 607546176 Číslo plánu: 1342-163/2024 Okres: Brno-venkov Obec: Nebovídy Kat. území: Nebovídy u Brna Mapový list: Moravský Krumlov 1-3/23 Dosavadním vlastníkům pozemků byla poskytnuta možnost seznámit se v terénu s průběhem navrhovaných nových hranic, které byly označeny předepsaným způsobem. okrajem zpevněné plochy, plotem, dočasně-kolikem (§ 91 odst. 6 vyhl. č. 357/2013 Sb.)	Katastrální úřad souhlasí s očíslováním parcel. KÚ pro Jihomoravský kraj KP Brno-venkov Ing. Barbora Pacasová PGP-2733/2024-703 2024.07.16 12:50:17 CEST	Ověření stejnopisu geometrického plánu v listinné podobě.	

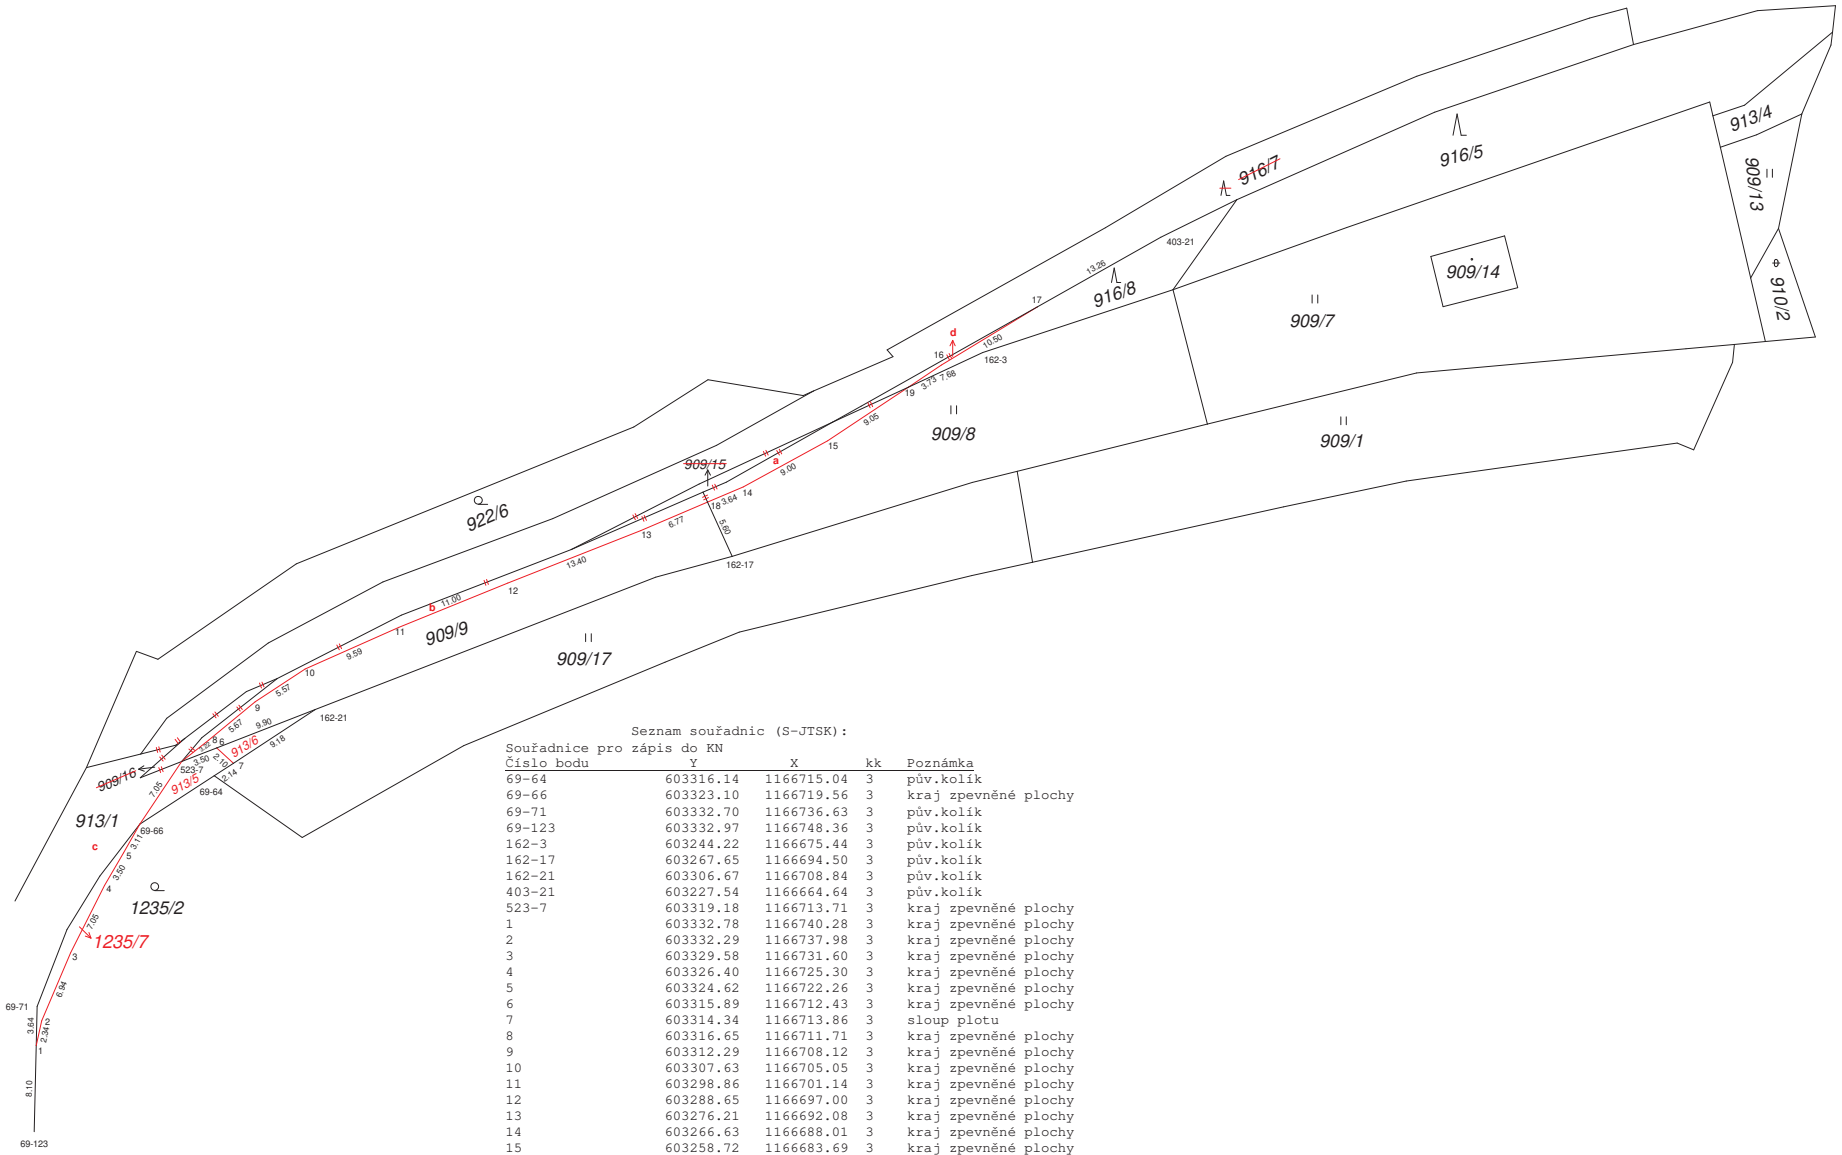

Seznam souřadnic (S-JTSK):
 Souřadnice pro zápis do KN

Číslo bodu	Y	X	kk	Poznámka
69-64	603316.14	1166715.04	3	pův.kolík
69-66	603323.10	1166719.56	3	kraj zpevněné plochy
69-71	603332.70	1166736.63	3	pův.kolík
69-123	603332.97	1166748.36	3	pův.kolík
162-3	603244.22	1166675.44	3	pův.kolík
162-17	603267.65	1166694.50	3	pův.kolík
162-21	603306.67	1166708.84	3	pův.kolík
403-21	603227.54	1166664.64	3	pův.kolík
523-7	603319.18	1166713.71	3	kraj zpevněné plochy
1	603332.78	1166740.28	3	kraj zpevněné plochy
2	603332.29	1166737.98	3	kraj zpevněné plochy
3	603329.58	1166731.60	3	kraj zpevněné plochy
4	603326.40	1166725.30	3	kraj zpevněné plochy
5	603324.62	1166722.26	3	kraj zpevněné plochy
6	603315.89	1166712.43	3	kraj zpevněné plochy
7	603314.34	1166713.86	3	sloup plotu
8	603316.65	1166711.71	3	kraj zpevněné plochy
9	603312.29	1166708.12	3	kraj zpevněné plochy
10	603307.63	1166705.05	3	kraj zpevněné plochy
11	603298.86	1166701.14	3	kraj zpevněné plochy
12	603288.65	1166697.00	3	kraj zpevněné plochy
13	603276.21	1166692.08	3	kraj zpevněné plochy
14	603266.63	1166688.01	3	kraj zpevněné plochy
15	603258.72	1166683.69	3	kraj zpevněné plochy
16	603248.08	1166676.60	3	kraj zpevněné plochy
17	603239.10	1166671.15	3	kraj zpevněné plochy
18	603269.97	1166689.43	3	kraj zpevněné plochy
19	603251.18	1166678.66	3	kraj zpevněné plochy