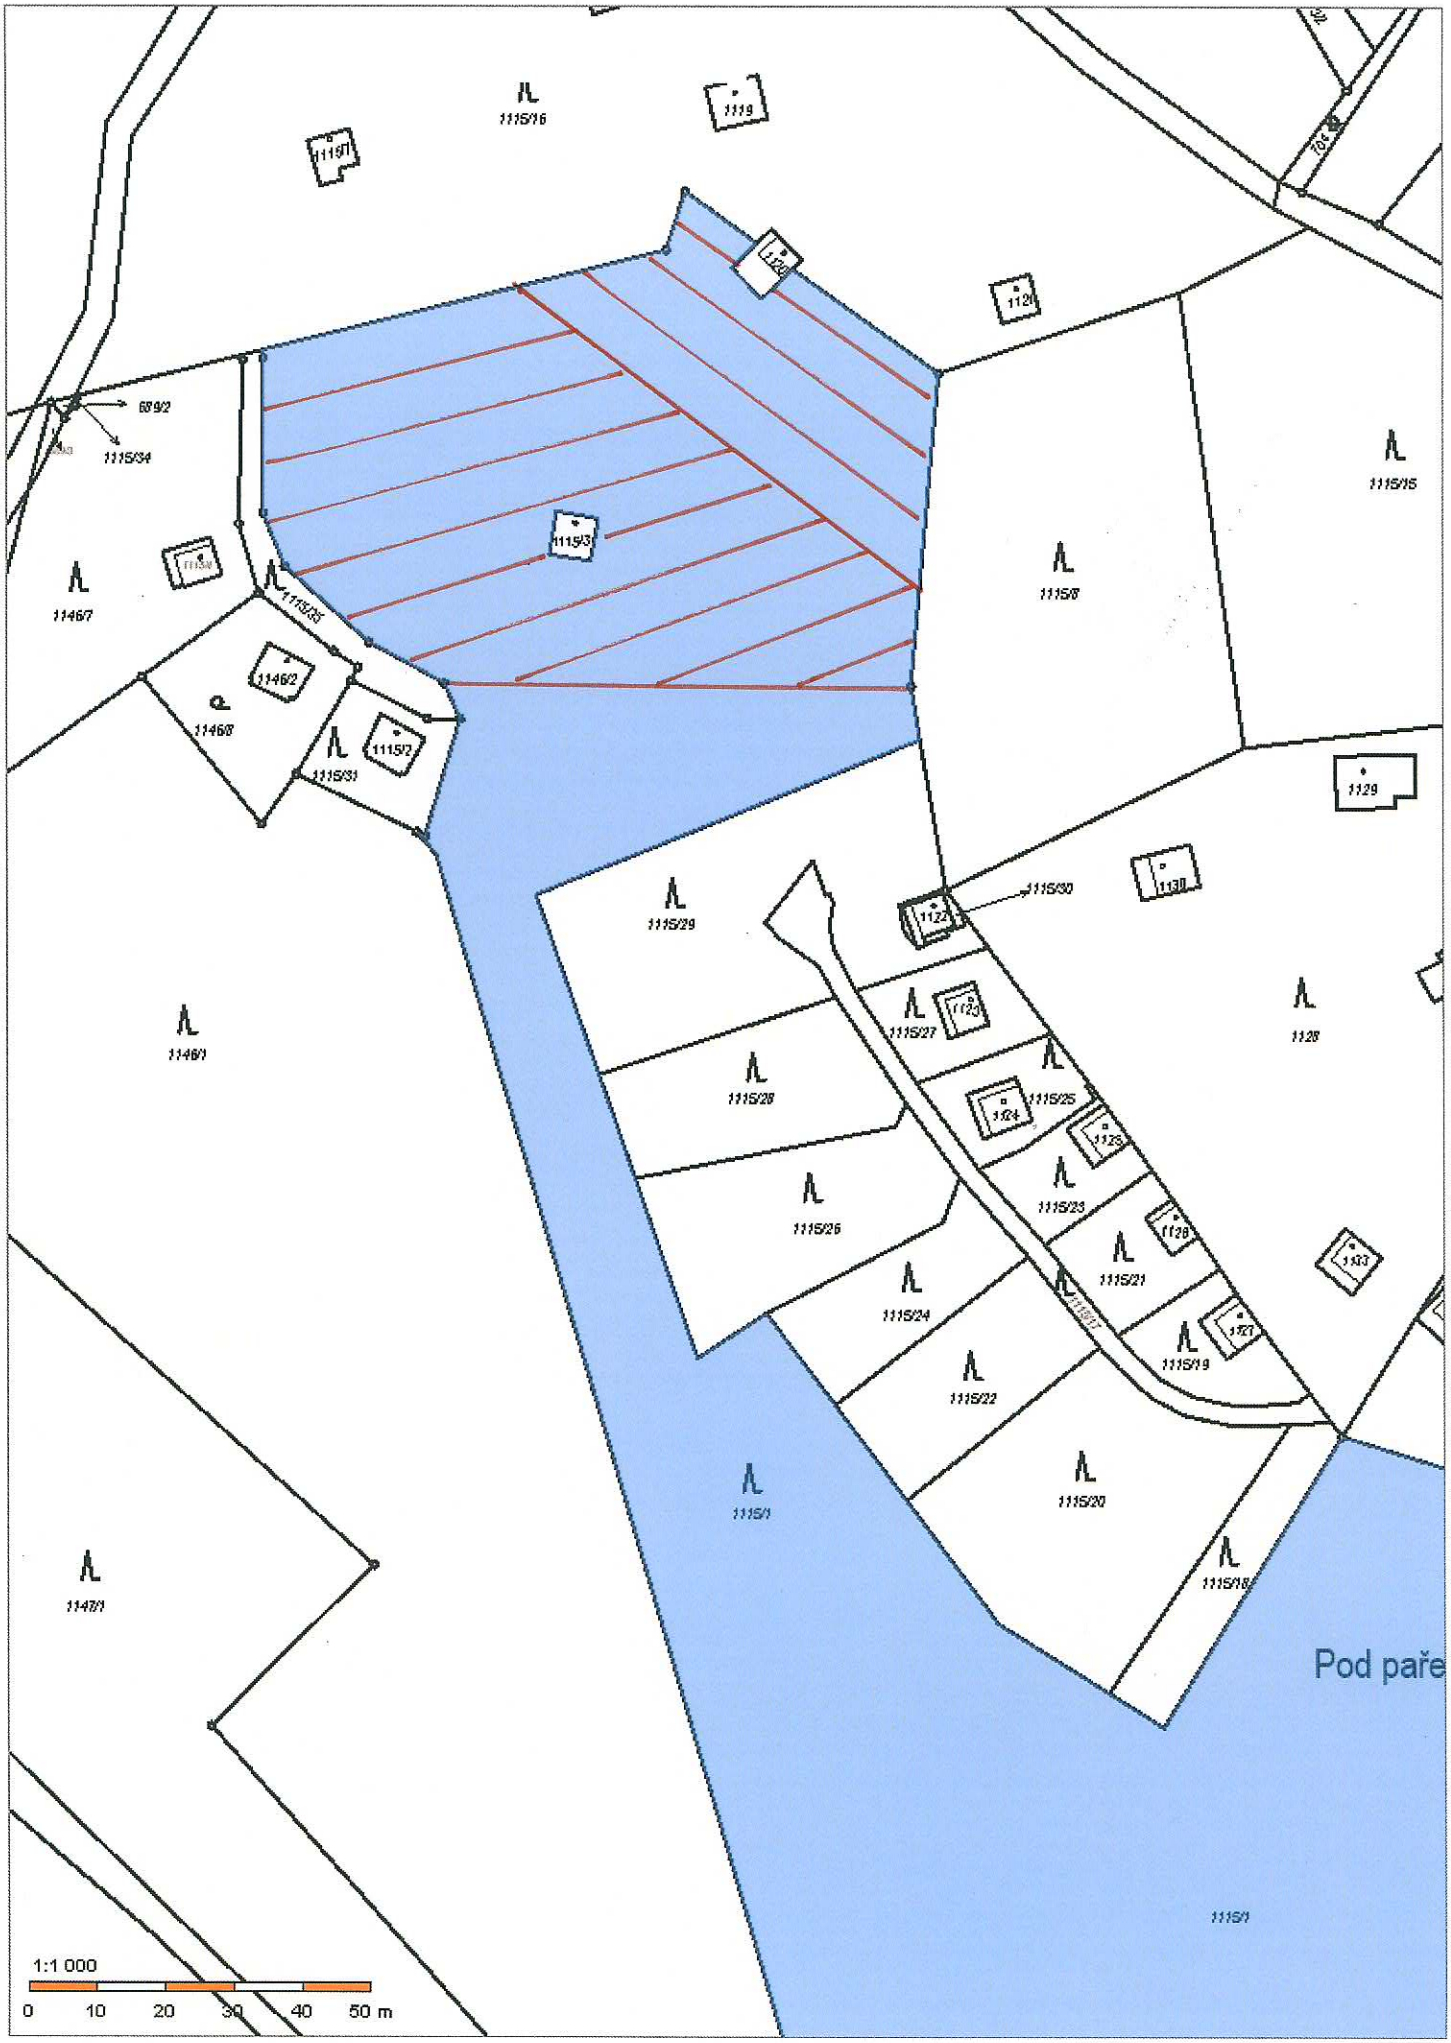
1115/16
1119
1119/1
1120
1121
69/2
1115/34
1115/15
1115/3
1146/7
1146/6
1115/35
1115/8
1146/2
1146/8
1115/2
1115/31
1129
1115/29
1122
1115/30
1130
1146/1
1115/27
1123
1128
1115/28
1124
1115/25
1125
1115/26
1115/23
1126
1133
1115/21
1115/24
1127
1115/19
1115/22
1115/20
1115/1
1115/18
1147/1
Pod paře
1115/1
1:1 000
0 10 20 30 40 50 m