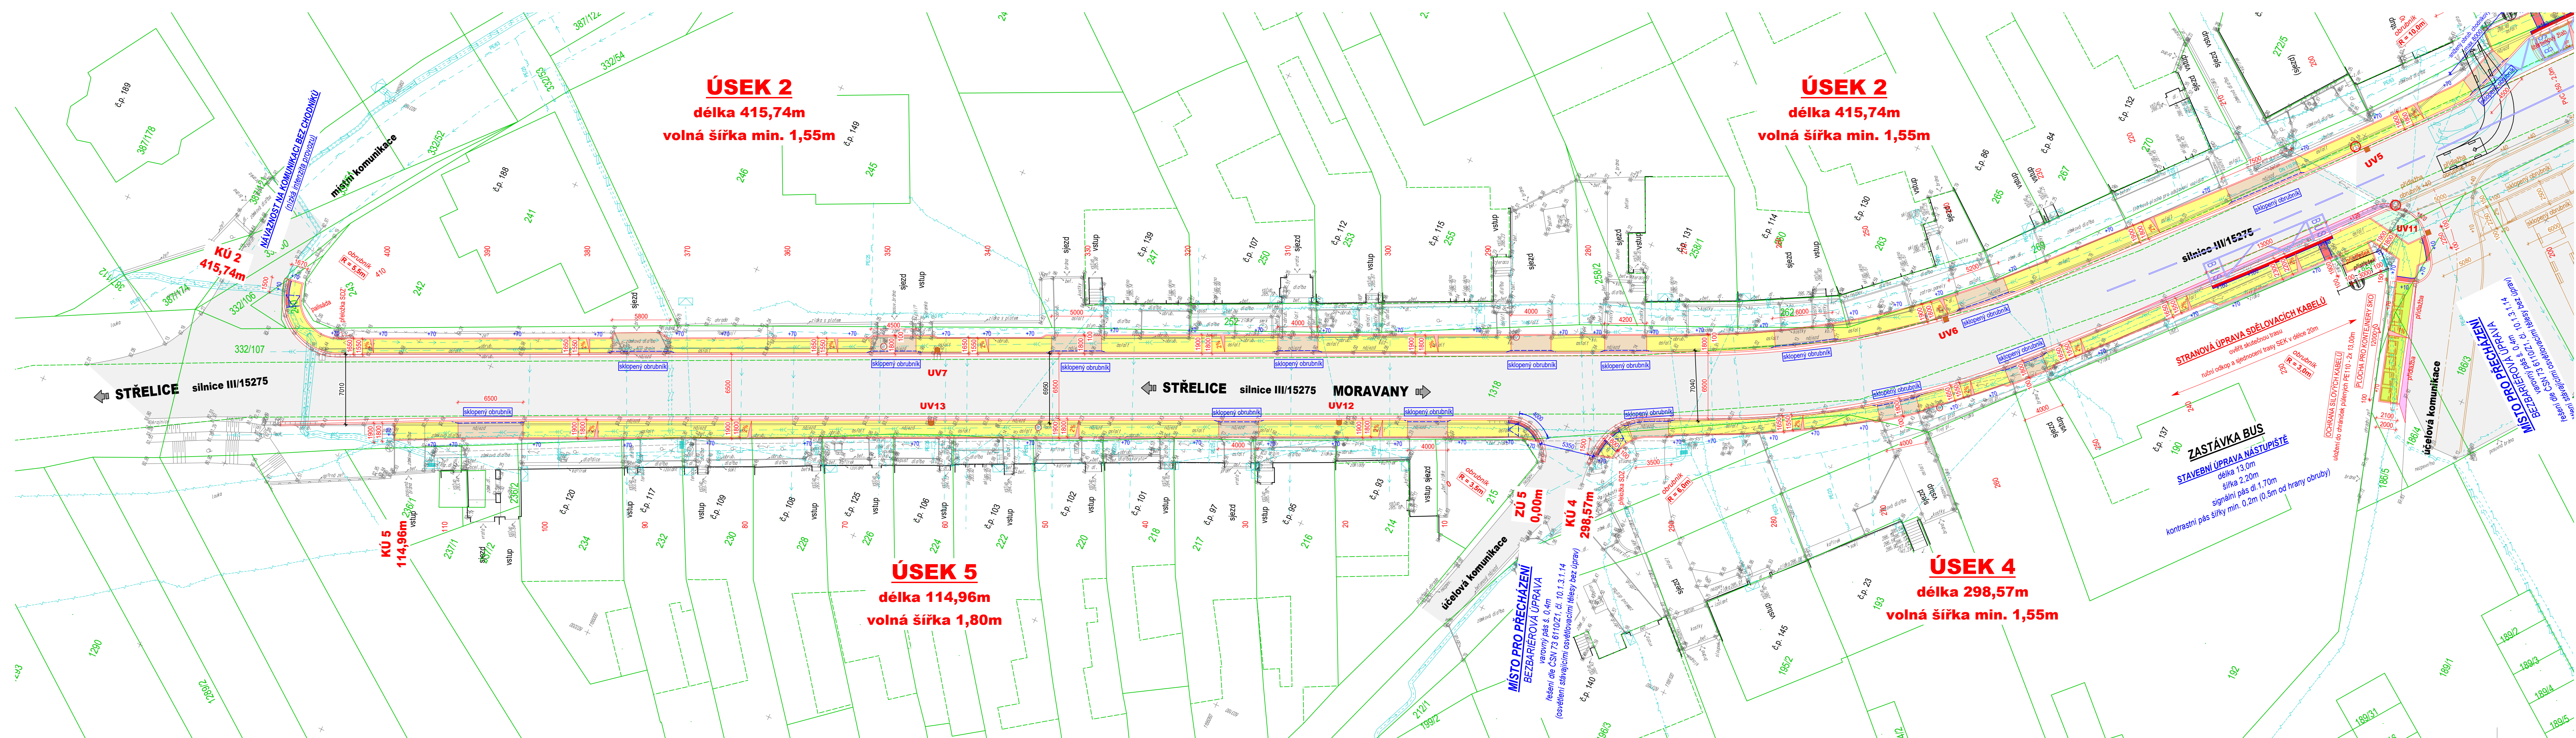


VYTÝČOVACÍ BODY (S-JTSK)			
označ. bodu	x	y	
KÚ 2	1165957,91	603180,65	
KÚ 4	1166083,62	603141,40	
ZÚ 5	1166077,93	603142,10	
KÚ 5	1165973,67	603189,04	

LEGENDA:
Stávající

- PLYNOVOD
- VODOVOD
- KANALIZACE VEŘEJNÁ JEDNOTNÁ
- KABELY ZEMNÍ NN
- VENKOVNÍ VEDENÍ NN
- SDĚLOVACÍ KABELY
- HRANICE POZEMKU
- KOMUNIKACE VOZIDLOVÁ

Návrh

- CHODNÍK nepojízdný - dlažba - skladba "D1"
- CHODNÍK, SJEZD - dlažba - skladba "D2"
- HMATOVÉ ÚPRAVY pro slabozraké - dlažba - skladba "D1", "D2"
- ROZŠÍŘENÍ, OPRAVA SILNICE - asfalt - skladba "A1"
- ZÁLIV BUS - beton - skladba "B"
- VEGETAČNÍ ÚPRAVY - ohumování, osety
- ULIČNÍ VPUST

POZNÁMKA:
- INŽENÝRSKÉ SÍTĚ JSOU ZAKRESLENY INFORMATIVNĚ. PŘED ZAHÁJENÍM ZEMNÍCH PRACÍ
NUTNO ZAJISTIT JEJICH VYTÝČENÍ
- POŽADAVKY VYHLÁŠKY č. 398/2009 Sb. (bezbariérové užívání stavby)

SOUŘADNICOVÝ SYSTÉM - S-JTSK
VÝŠKOVÝ SYSTÉM - B.p.v.

VED. PROJEKTANT ODEHNAL PETR		ODP. PROJEKTANT ODEHNAL PETR		KRESLIL ODEHNAL, PERNICA		 ODEHNAL PROJEKT ODEHNAL PROJEKT s.r.o. projektová a inženýrská činnost 9. května 1179/11, 678 01 Blansko mob.: +420 608 462 912 e - mail : odenhal@projektok.cz
STAVEBNÍK: Obec Nebodvdy , Nebodvdy 78, 664 48 Moravany u Brna						
Stavba: CHODNÍKY - 2. etapa v průtahu obcí Nebodvdy (Brno - venkov)						
Část: SO 101 Komunikace						
SITUACE - 2. část						
STUPĚŇ PD			PDPs			
FORMÁT			6 A4			
DATUM			01/2020			
Č. ZAKÁZKY			08/2020			
MĚŘITKO			Č. PŘÍLOHY			
1:250			D.1.1.2b			